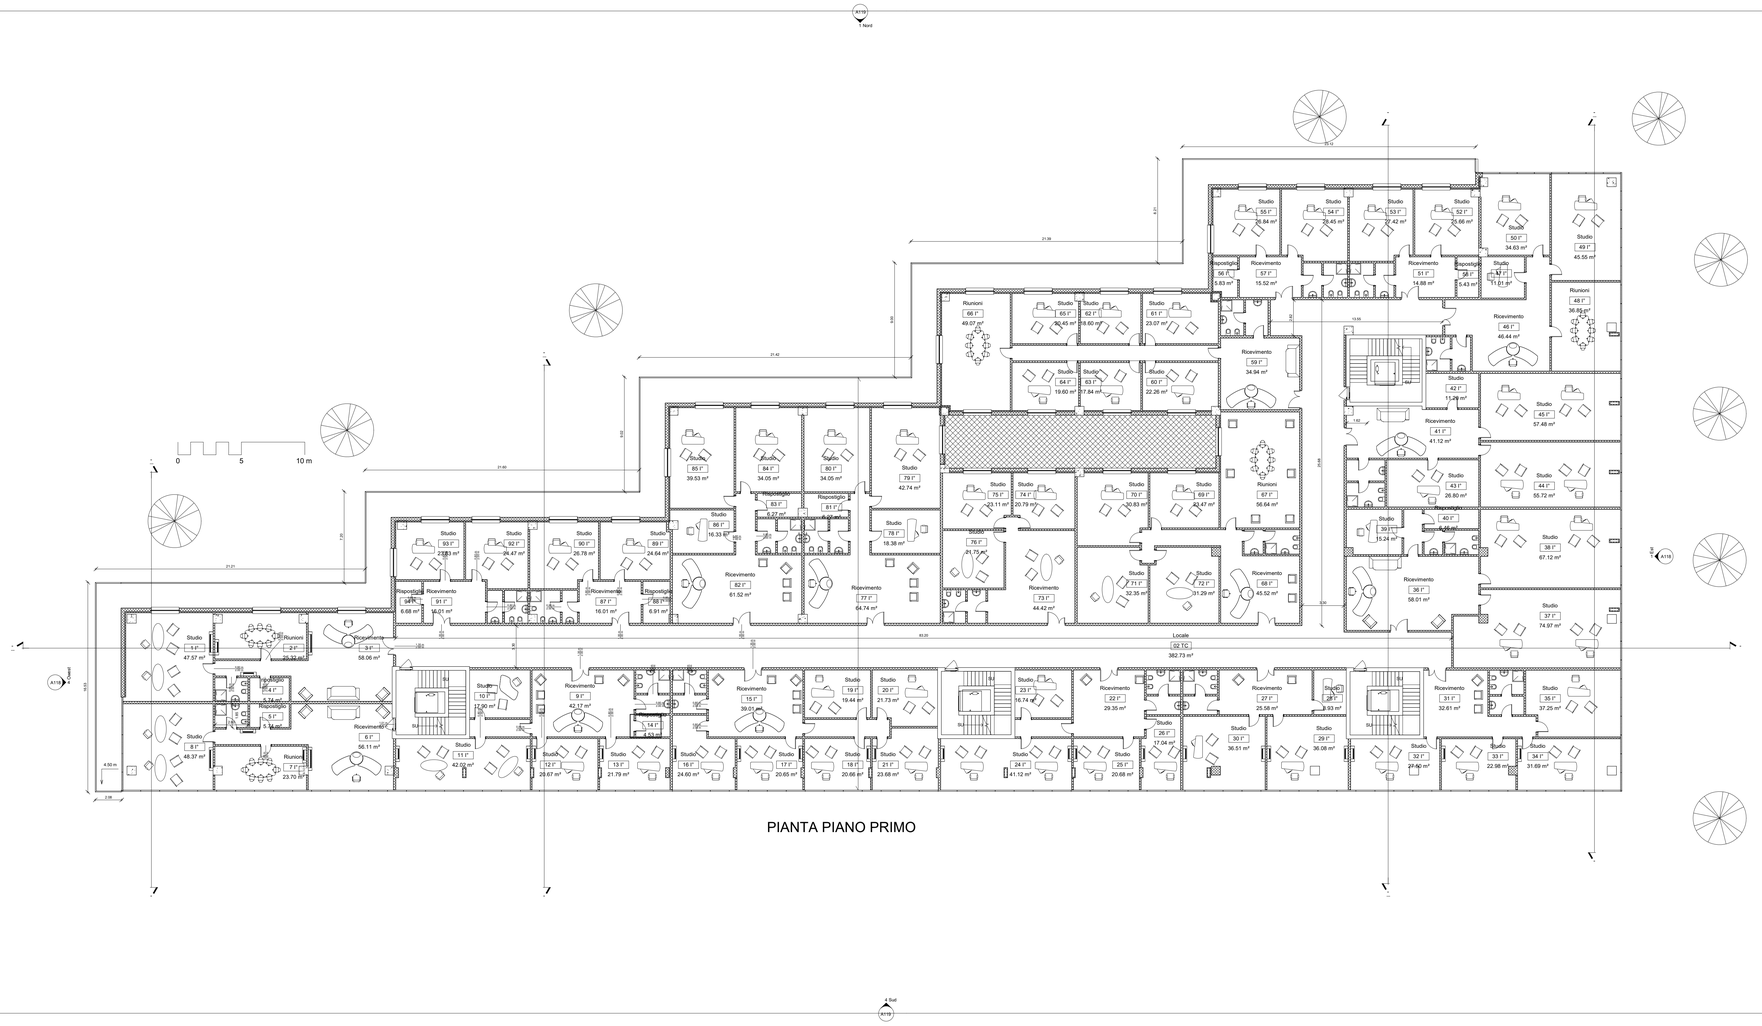

VENITALY

Centro Progettazioni VENITALY - VCS Venitaly Consorzio Stabile

C.P.R. Sicilia VENITALY
Via Roma
isola delle Femmine (PA)
+393931110423

R.U.P. Geom. Vincenzo Cintura
Via Mascagni, 20
36016 Thiene
Telefono +393845932604 - 0444 963505
Fax 0444 964453
e-mail cinturav@vodafone.it

N.	Descrizione	Dati

C.S. VENITALY
Poliambulatorio GRANATIERI

PIANTA PIANO PRIMO

Numero del progetto	0001
Dati	20/06/2017
Disegnato da	C.P.N. "VENITALY"
Controllato da	R.U.P. Geom. V.zo Cintura

A111

Scala 1 : 100

01112017 22:34:40