


Esempio Costruttivo Muro perimetrale:

- 1. Mattone Forato spessore Variabile tipo alveolato Porizzato.**
- 2. Starto Intermedio di Pannelli di Lana di roccia.**
- 3. Mattone Forato spessore Variabile tipo alveolato Porizzato.**

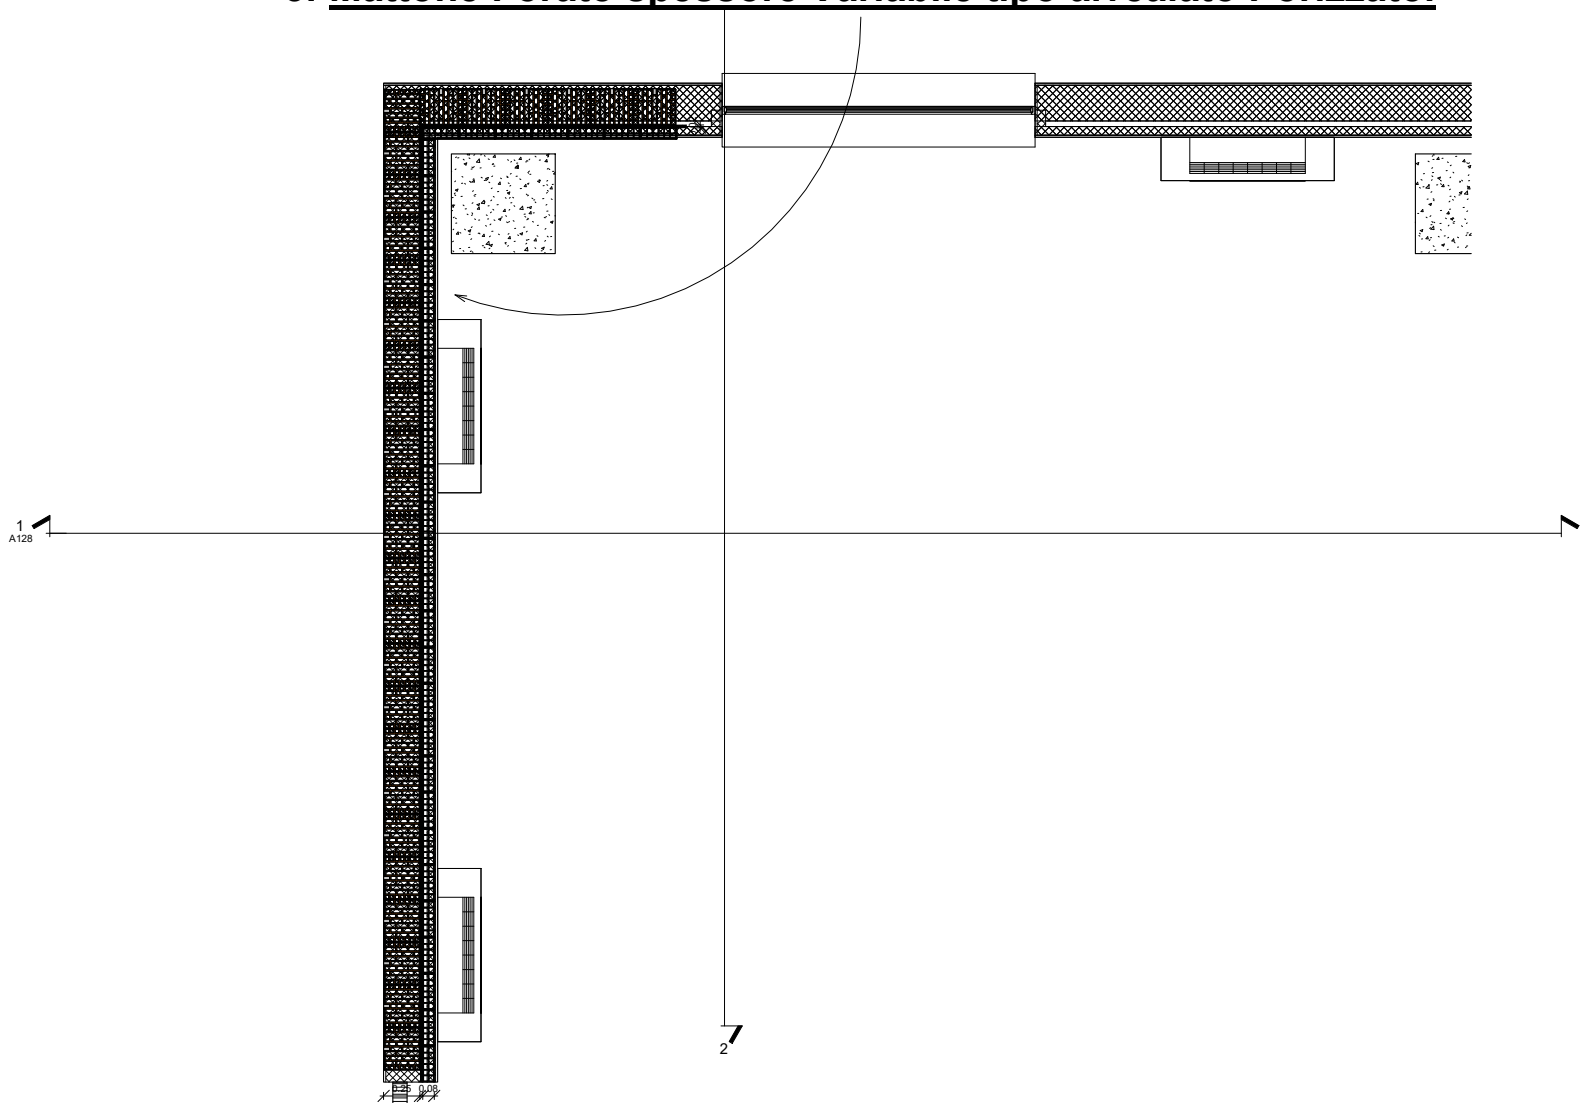

N.	Descrizione	Dati

C.S. VENITALY
Poliambulatorio
GRANATIERI

Dettaglio Costruttivo

Numero del progetto	0001
Dati	20/06/2017
Disegnato da	Autore
Controllato da	Controllore

A127

Scala	1 : 25
-------	--------